
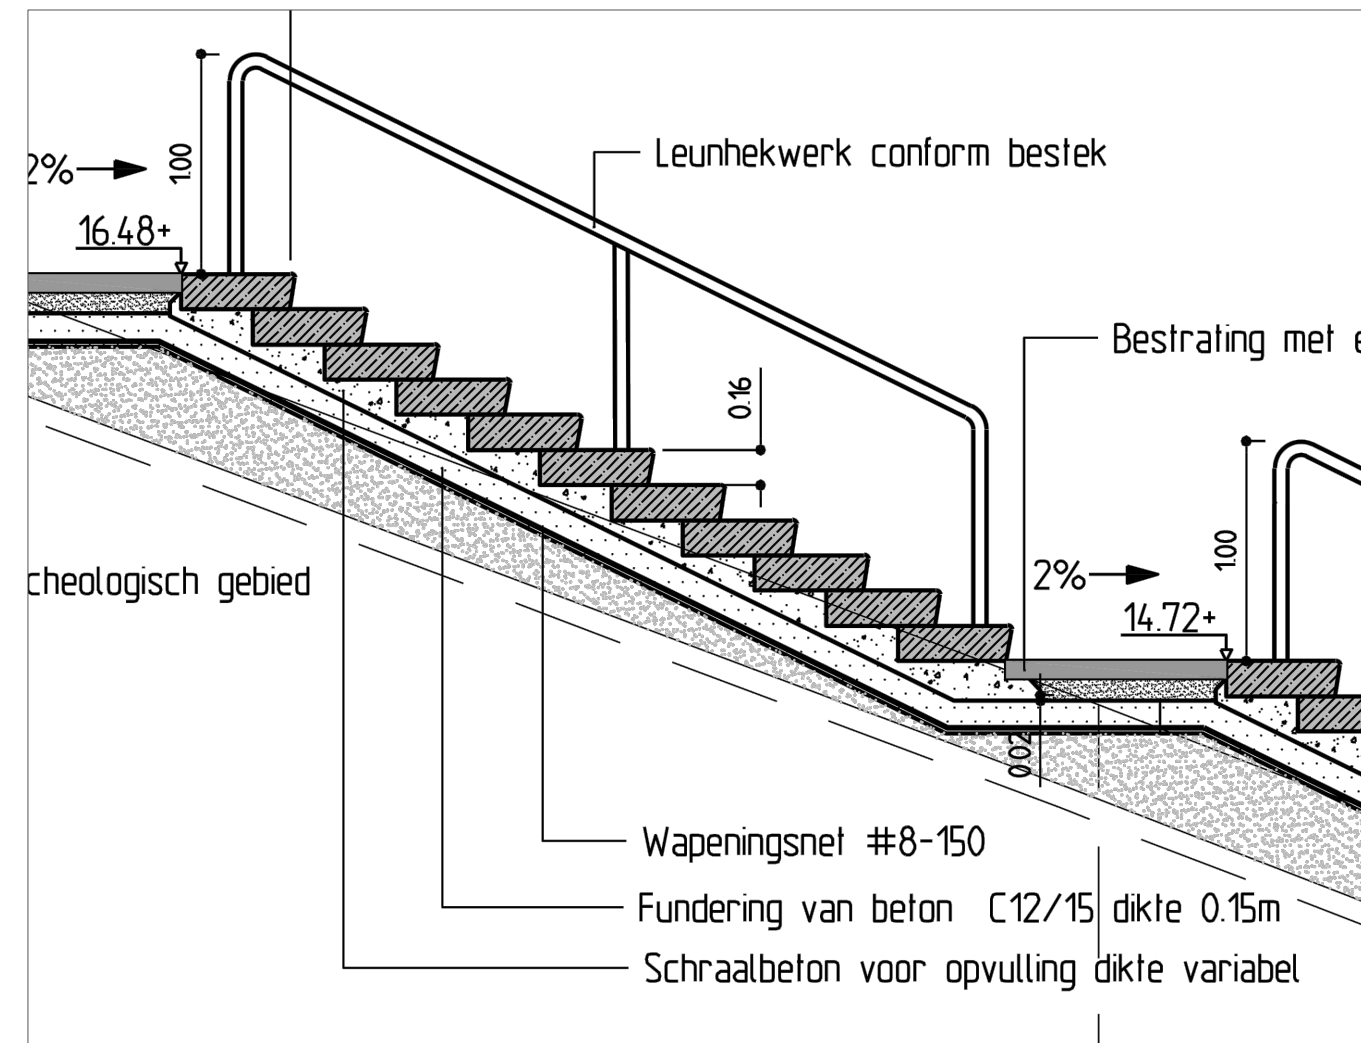


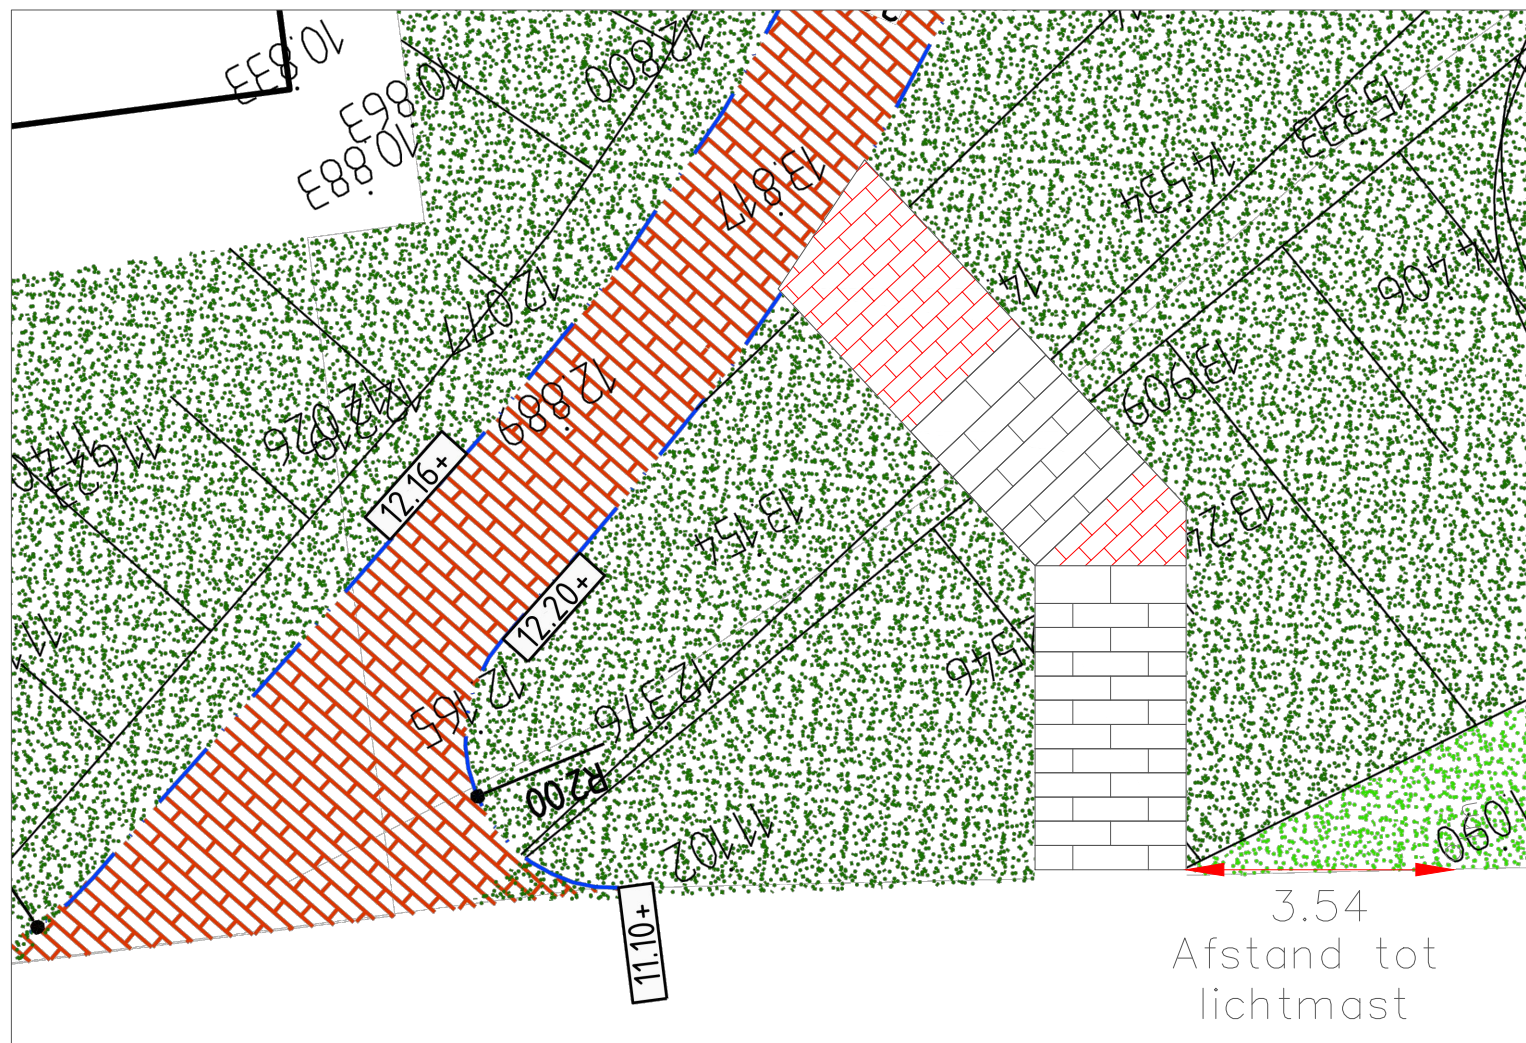

Terrein en Groenvoorziening b.v.
Zijweg Dungen 1a
Postbus 78
5480 AB Schijndel
www.TenG.nl

Tel. 073 551 31 27
Fax. 073 551 57 85
Info@TenG.nl

Opdrachtgever: **Gemeente Grave**

Project: **de Kat**
Onderwerp: **ontwerptekening trap**

projectnummer 16-SC-GR-01
bladnummer 001
schaal 1 : 100
formaat A3
getekend Erik Ceelen
datum 19-10-2016
gewijzigd -



Schijndel • Bodegraven • Leerdam • Amsterdam • Pernis